


**Agenzia delle Entrate
CATASTO FABBRICATI
Ufficio Provinciale di
Varese**

Dichiarazione protocollo n. VA0220040 del 19/12/2013	
Planimetria di u.i.u. in Comune di Sesto Calende	
Via Vignola	civ. 8
Identificativi Catastali:	Compilata da:
Sezione: OR	Pistocchi Domenico
Foglio: 7	Iscritto all'albo:
Particella: 1033	Geometri
Subalterno: 505	Prov. Varese
	N. 2853

Scheda n. 1 Scala 1:200

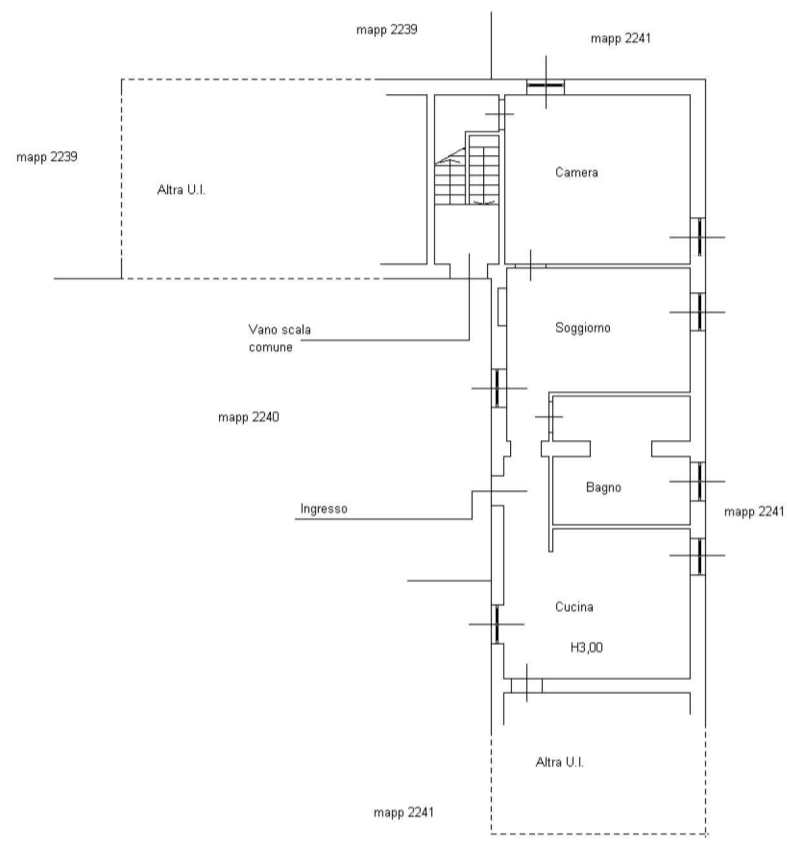

PIANTA PIANO TERRA

10 metri

Ca