


**Agenzia del Territorio  
CATASTO FABBRICATI  
Ufficio Provinciale di  
Milano**


Dichiarazione protocollata n. 000535247 del 26/06/2002  
Planimetria di u.i.u. in Comune di Busto Garolfo  
Via Nazario Sauro civ. 7

<b>Identificativi Catastali:</b> Sezione: Foglio: 18 Particella: 98 Subalterno: 710	Compilata da: Cassone Ernesto Iscritto all'albo: Geometri Prov. Milano N. 4832
---	--

Scheda n. 1      Scala 1:200

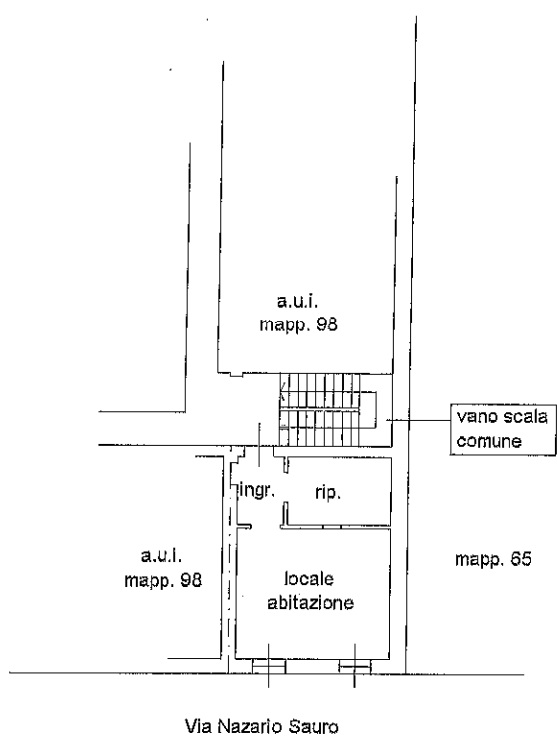

**PIANO SECONDO**  
h= 2.75

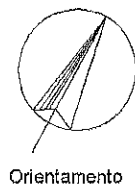

Catasto dei Fabbricati - Situazione al 03/03/2022 - Comune di BUSTO GAROLFO(B301) - < Foglio 18 - Particella 98 - Subalterno 710 >  
VIA NAZARIO SAURO n. 7 Piano 2

Ultima planimetria in atti