


MODULARIO
Fig. rend. 497



MINISTERO DEL BILANCIO
DIREZIONE GENERALE DEL CATASTO E DEI SS.TT.EE.
CATASTO EDILIZIO URBANO (RDL 13-4-1939, n. 652)

MOD. BN / OFU
L. RE
350

Planimetria di u.i.u. in Comune di SESTO CALENDE via VIGNOLA ci. B

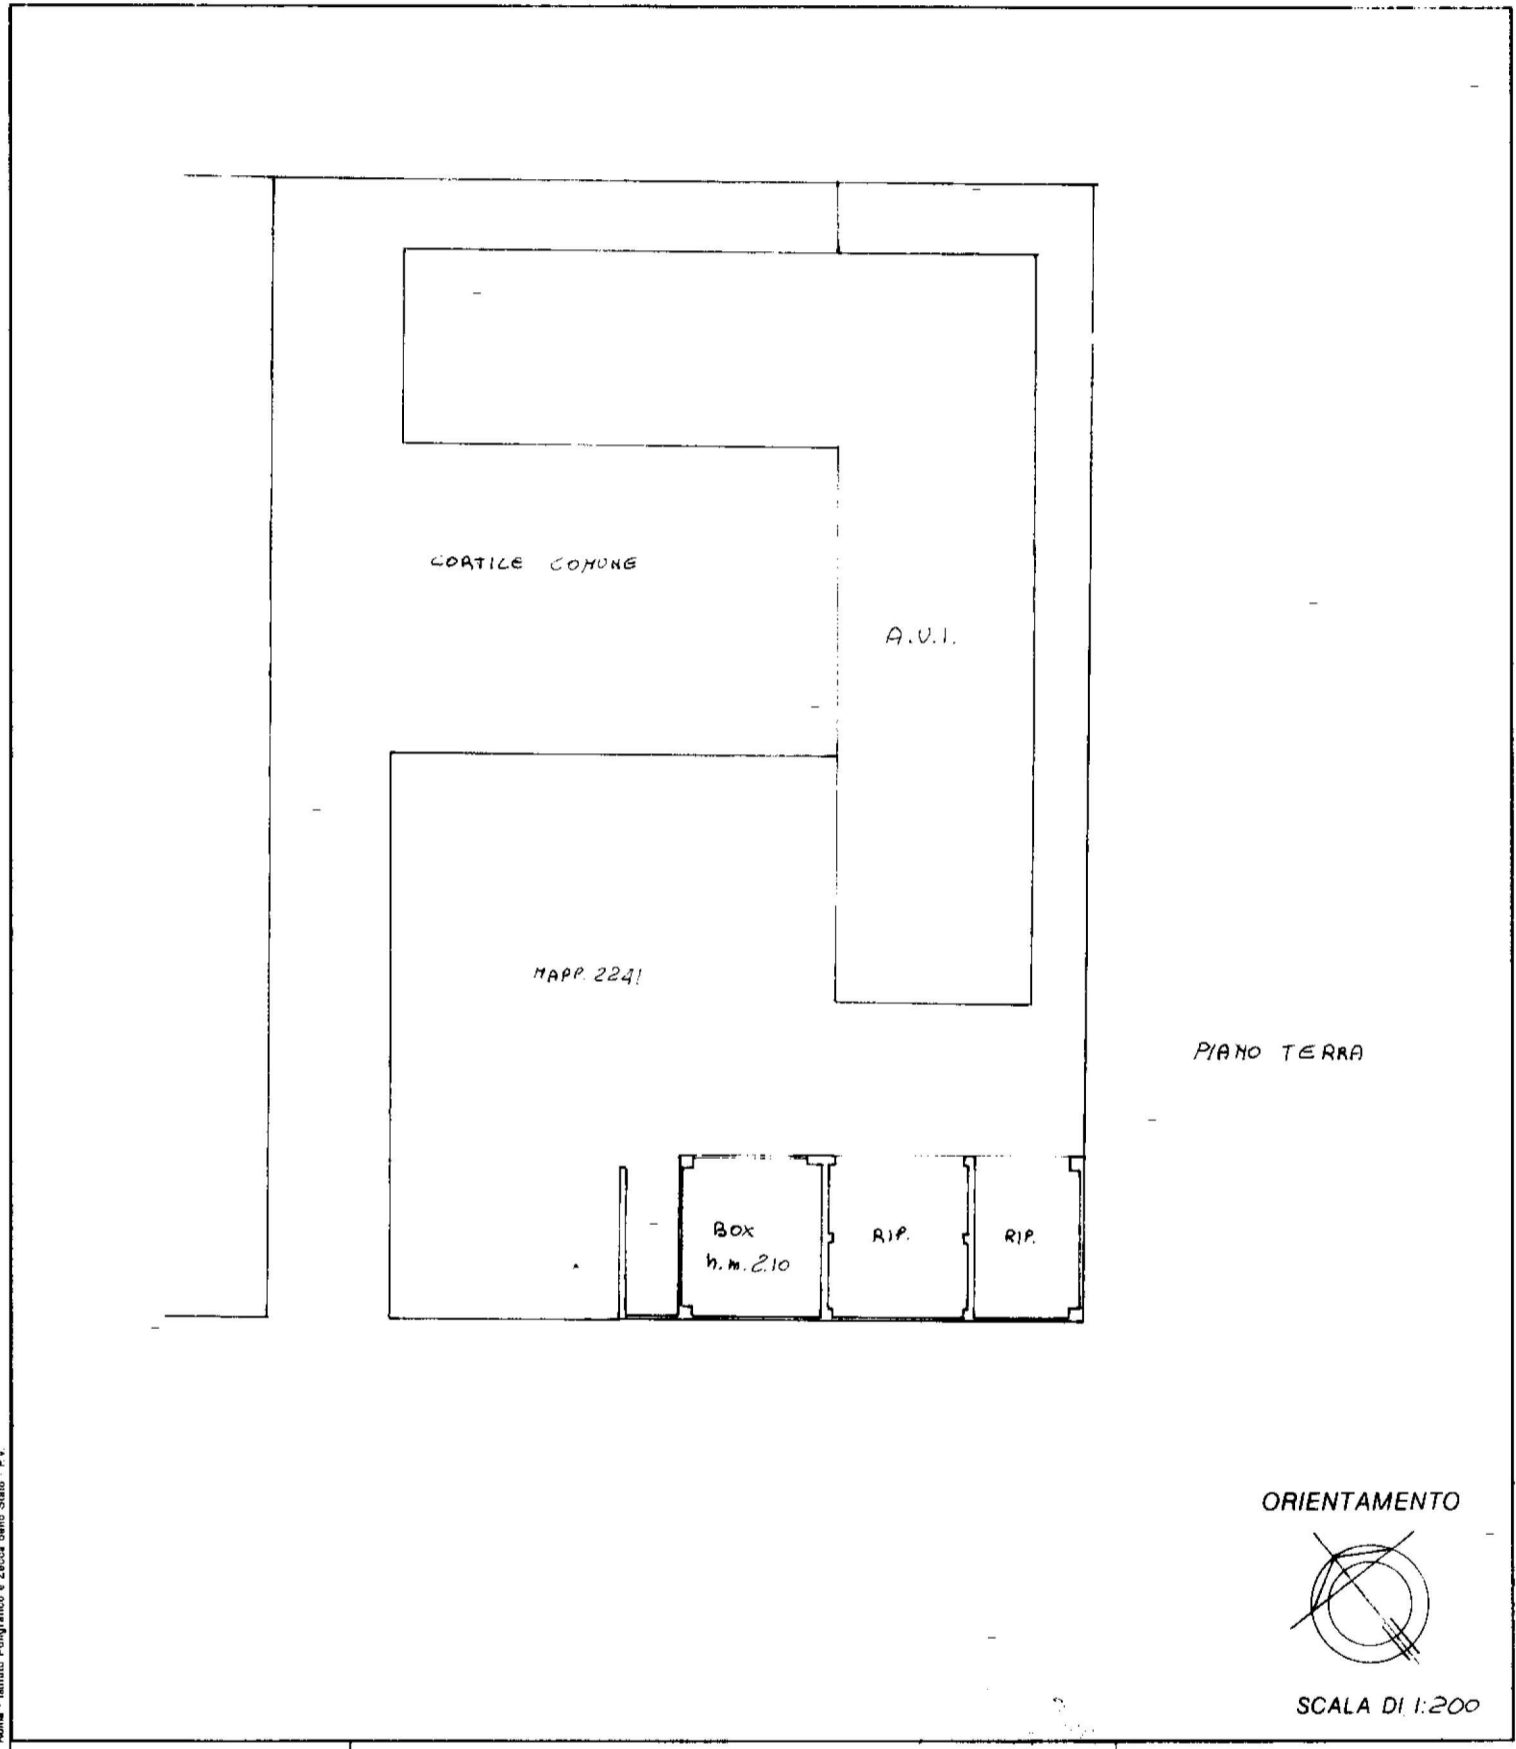

Roma - Istituto Poligrafico e Zecca dello Stato - P.V.

Dichiarazione di N.C.
 Denuncia di variazione

Identificativi catastali:
 F. OR/F
 n. 2241 sub. A

Compilata dal GEOM. DE BERNARDI
 (Titolo, cognome e nome)
GIUSEPPE

Iscritto all'albo de GEOMETRI
 della provincia di VARESE n. 1278
 data 13/10/91 Firma De Bernardi

RISERVATO ALL'UFFICIO

10 metri